







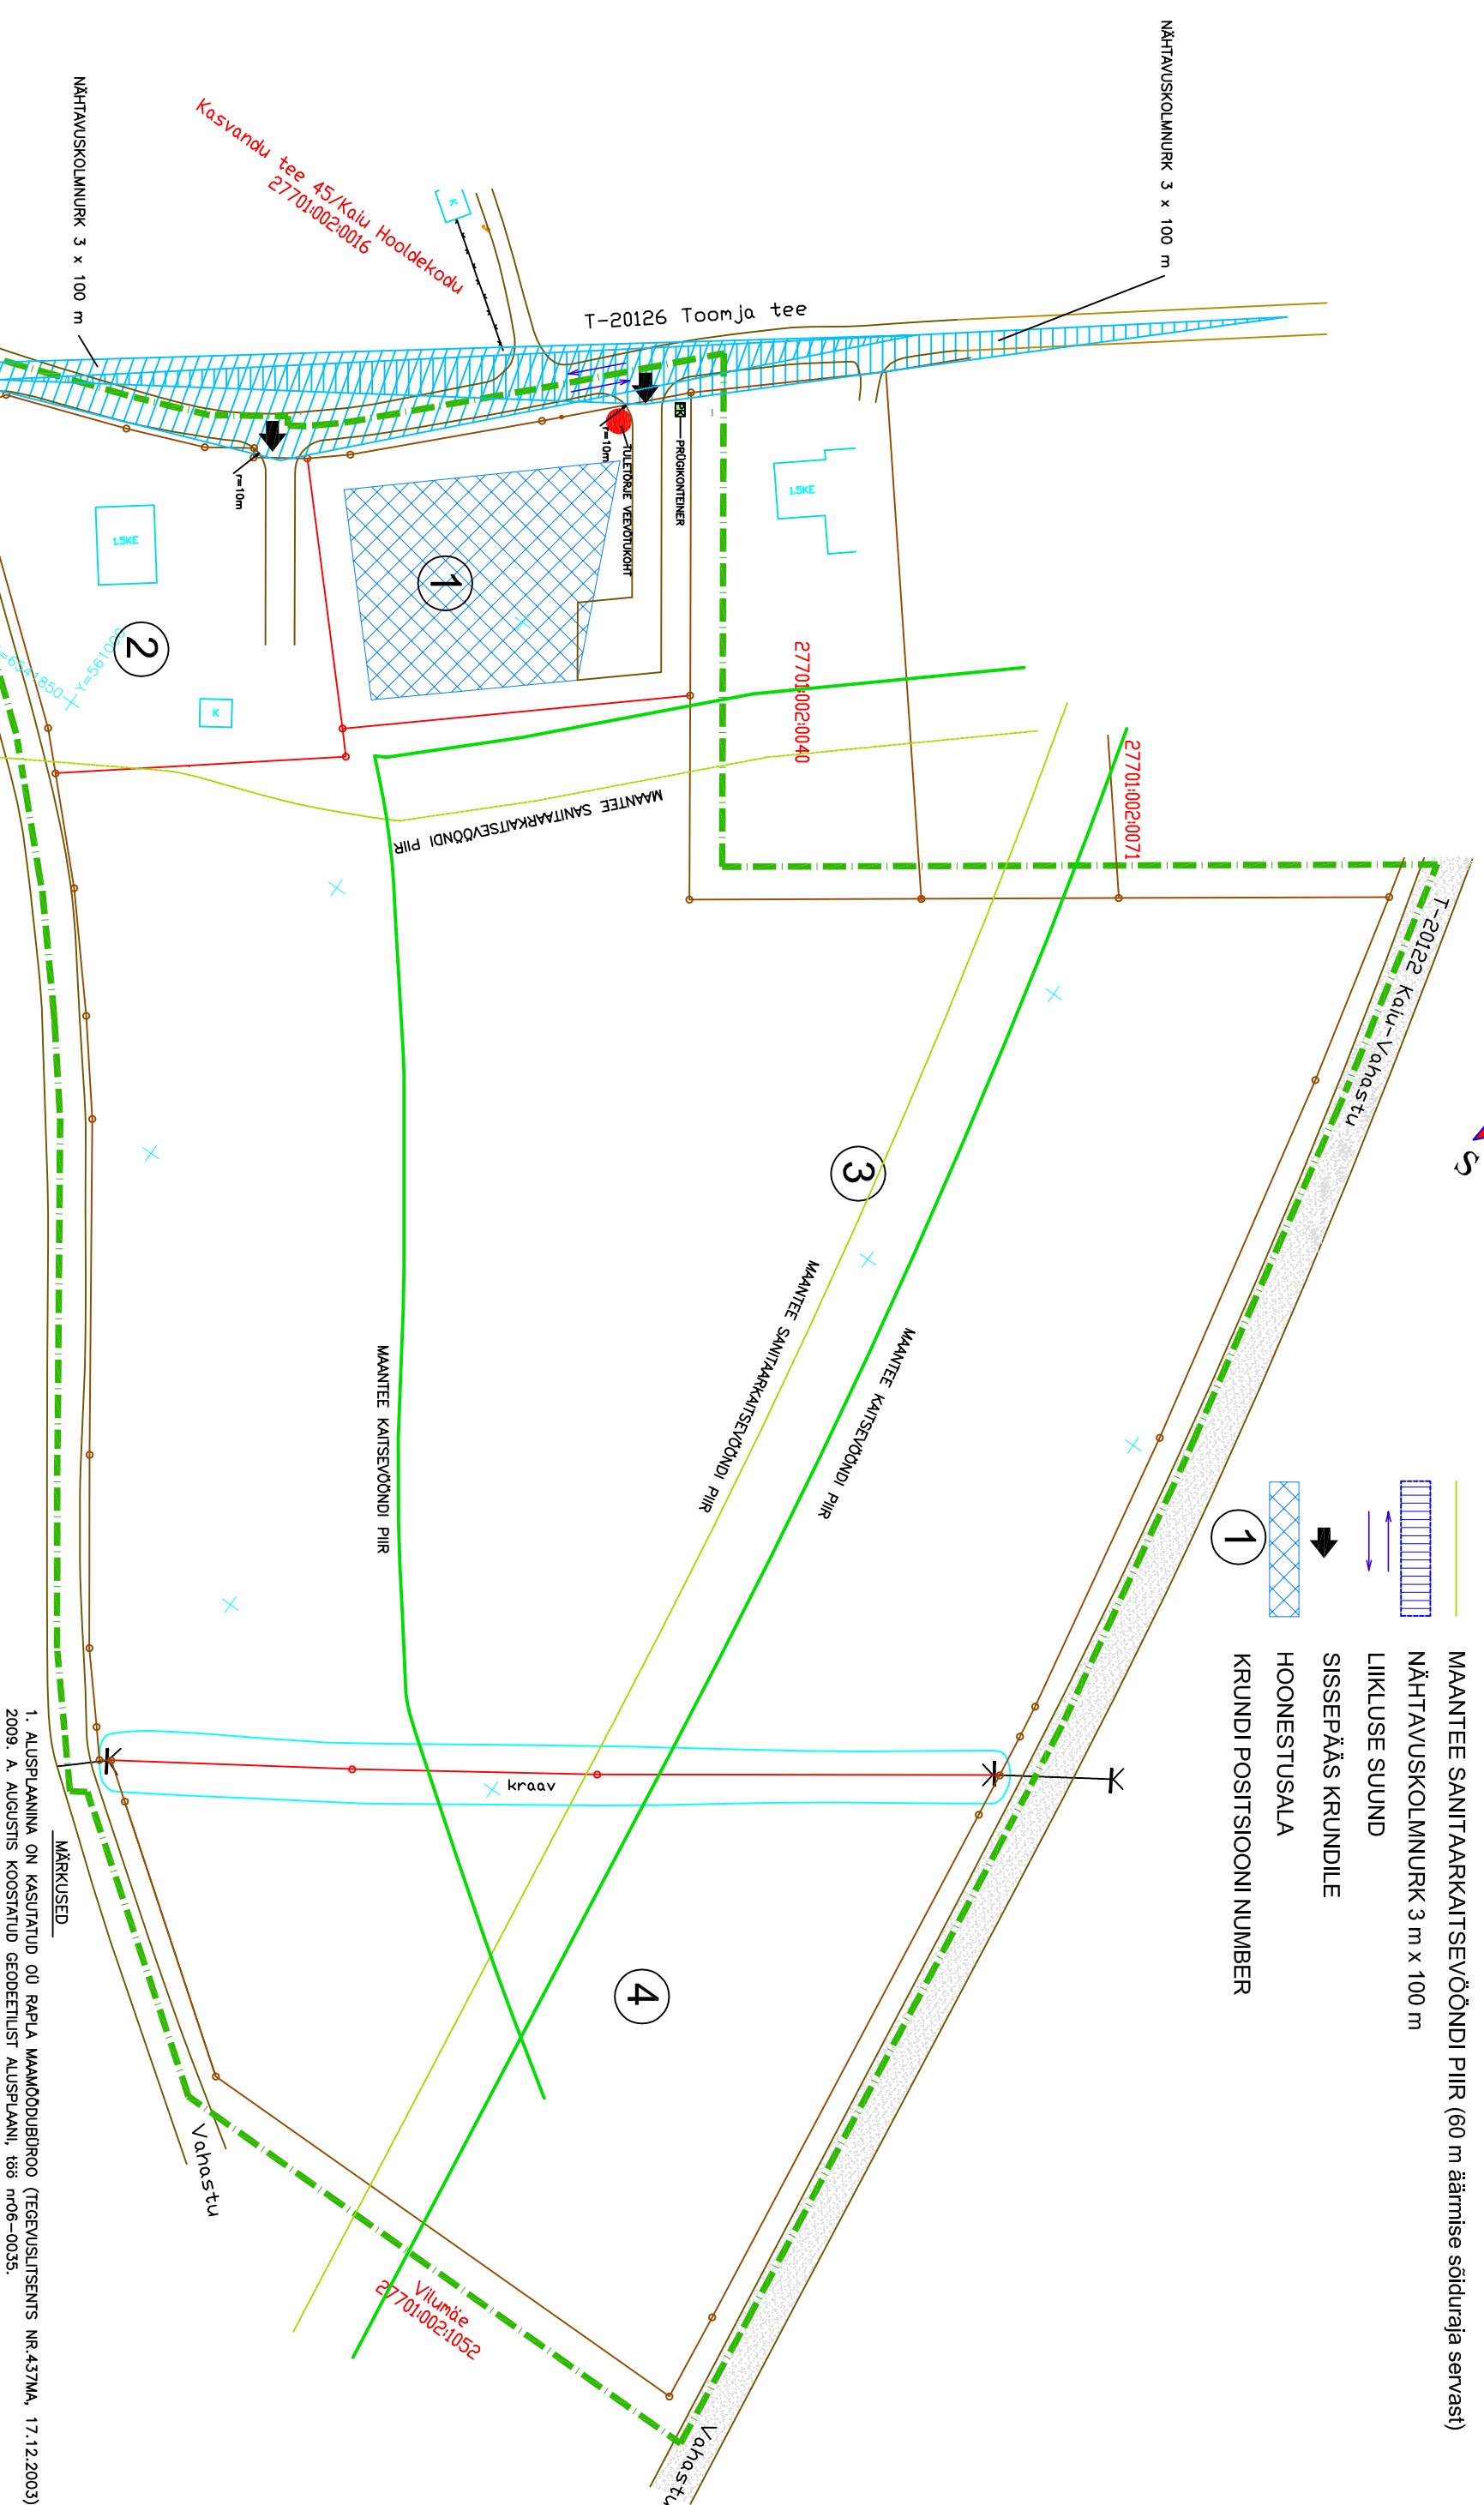


TINGMÄRGID:

-  PLANEERINGUALA PIIR
-  MAANTEEE KAITSEVÕNDI PIIR (kaitsevõni laius äärmise sõiduraja teljest 50m)
-  MAANTEE SANITAARKAITSEVÕNDI PIIR (60 m äärmise sõiduraja servast)
-  NÄHTAVUSKOLMNURK 3 m x 100 m
-  LIIKLUSE SUUND
-  SISSEPÄÄS KRUNDILE
-  HOONESTUSALA
-  KRUNDI POSITSIOONI NUMBER



1. ALUSPLAANINA ON KASUTATUD OÜ RAPLA MAAMOODURÜROO (TEGEVUSLITSENTS NR.437MA, 17.12.2003) 2009. A. AUGUSTIS KOOSTATUD GEODEETILIST ALUSPLAANI, t88 n06-0035.

MÄRKUSED

Projekteeris	Truvo Leinberg	AAVIKU II KINNISTU	Osa
Arhitekt	Kaur Taldsep	DETAILPLANEERING	Staadium DP
Juhataja	Truvo Leinberg	Talilane: ENE TRISBERG	Joonis DP-6
		Address: Aaviku II, Kalu alevik, Kalu vald, Raplanna	Mõõt 1:1000
			Kuupäev 09.09
ESIMENE ASI OÜ		Joonis: LIIKLUSKORRALDUS	
Tallinna mnt 32, Jüuru, Jüuru vald			
MTR. nr. EEP001481			

