

27701:002:0071

27701:002:0040

Aviiku II
M 35 000
27701:002:0042

Aviiku	M
-	-
25	533

Eriku	EP
9	3
2	350
2	495
2	0

Kasvandu tee 49P	2
2	514


Aviiku no. ja	E	1 690
27701:002:0007		

Aviikumetsa	M
-	-
7	870

Vilumäe
27701:002:1052

MÄRKUSED
1. ALUSPLAANINA ON KASUTATUD OÜ RAPLA MAAMOODURÜROO (TEGEVUSLITSENTS NR.437MA, 17.12.2003) 2009. A. AUGUSTIS KOOSTATUD GEODEETILIST ALUSPLAANI, tšh nr06-0035.

- TINGMÄRGID:
- PLANEERINGUALA PIIR
 - OLEMASOLEVAD KINNISTUPIIRID
 - KRUNDI PIIRID
 - VEETRASS JA KAITSEVÕND
 - KANALISATSIOON JA KAITSEVÕND
 - OLEMASOLEV 10KV LIIN JA KAITSEVÕND
 - EL. LIITUMISKILP

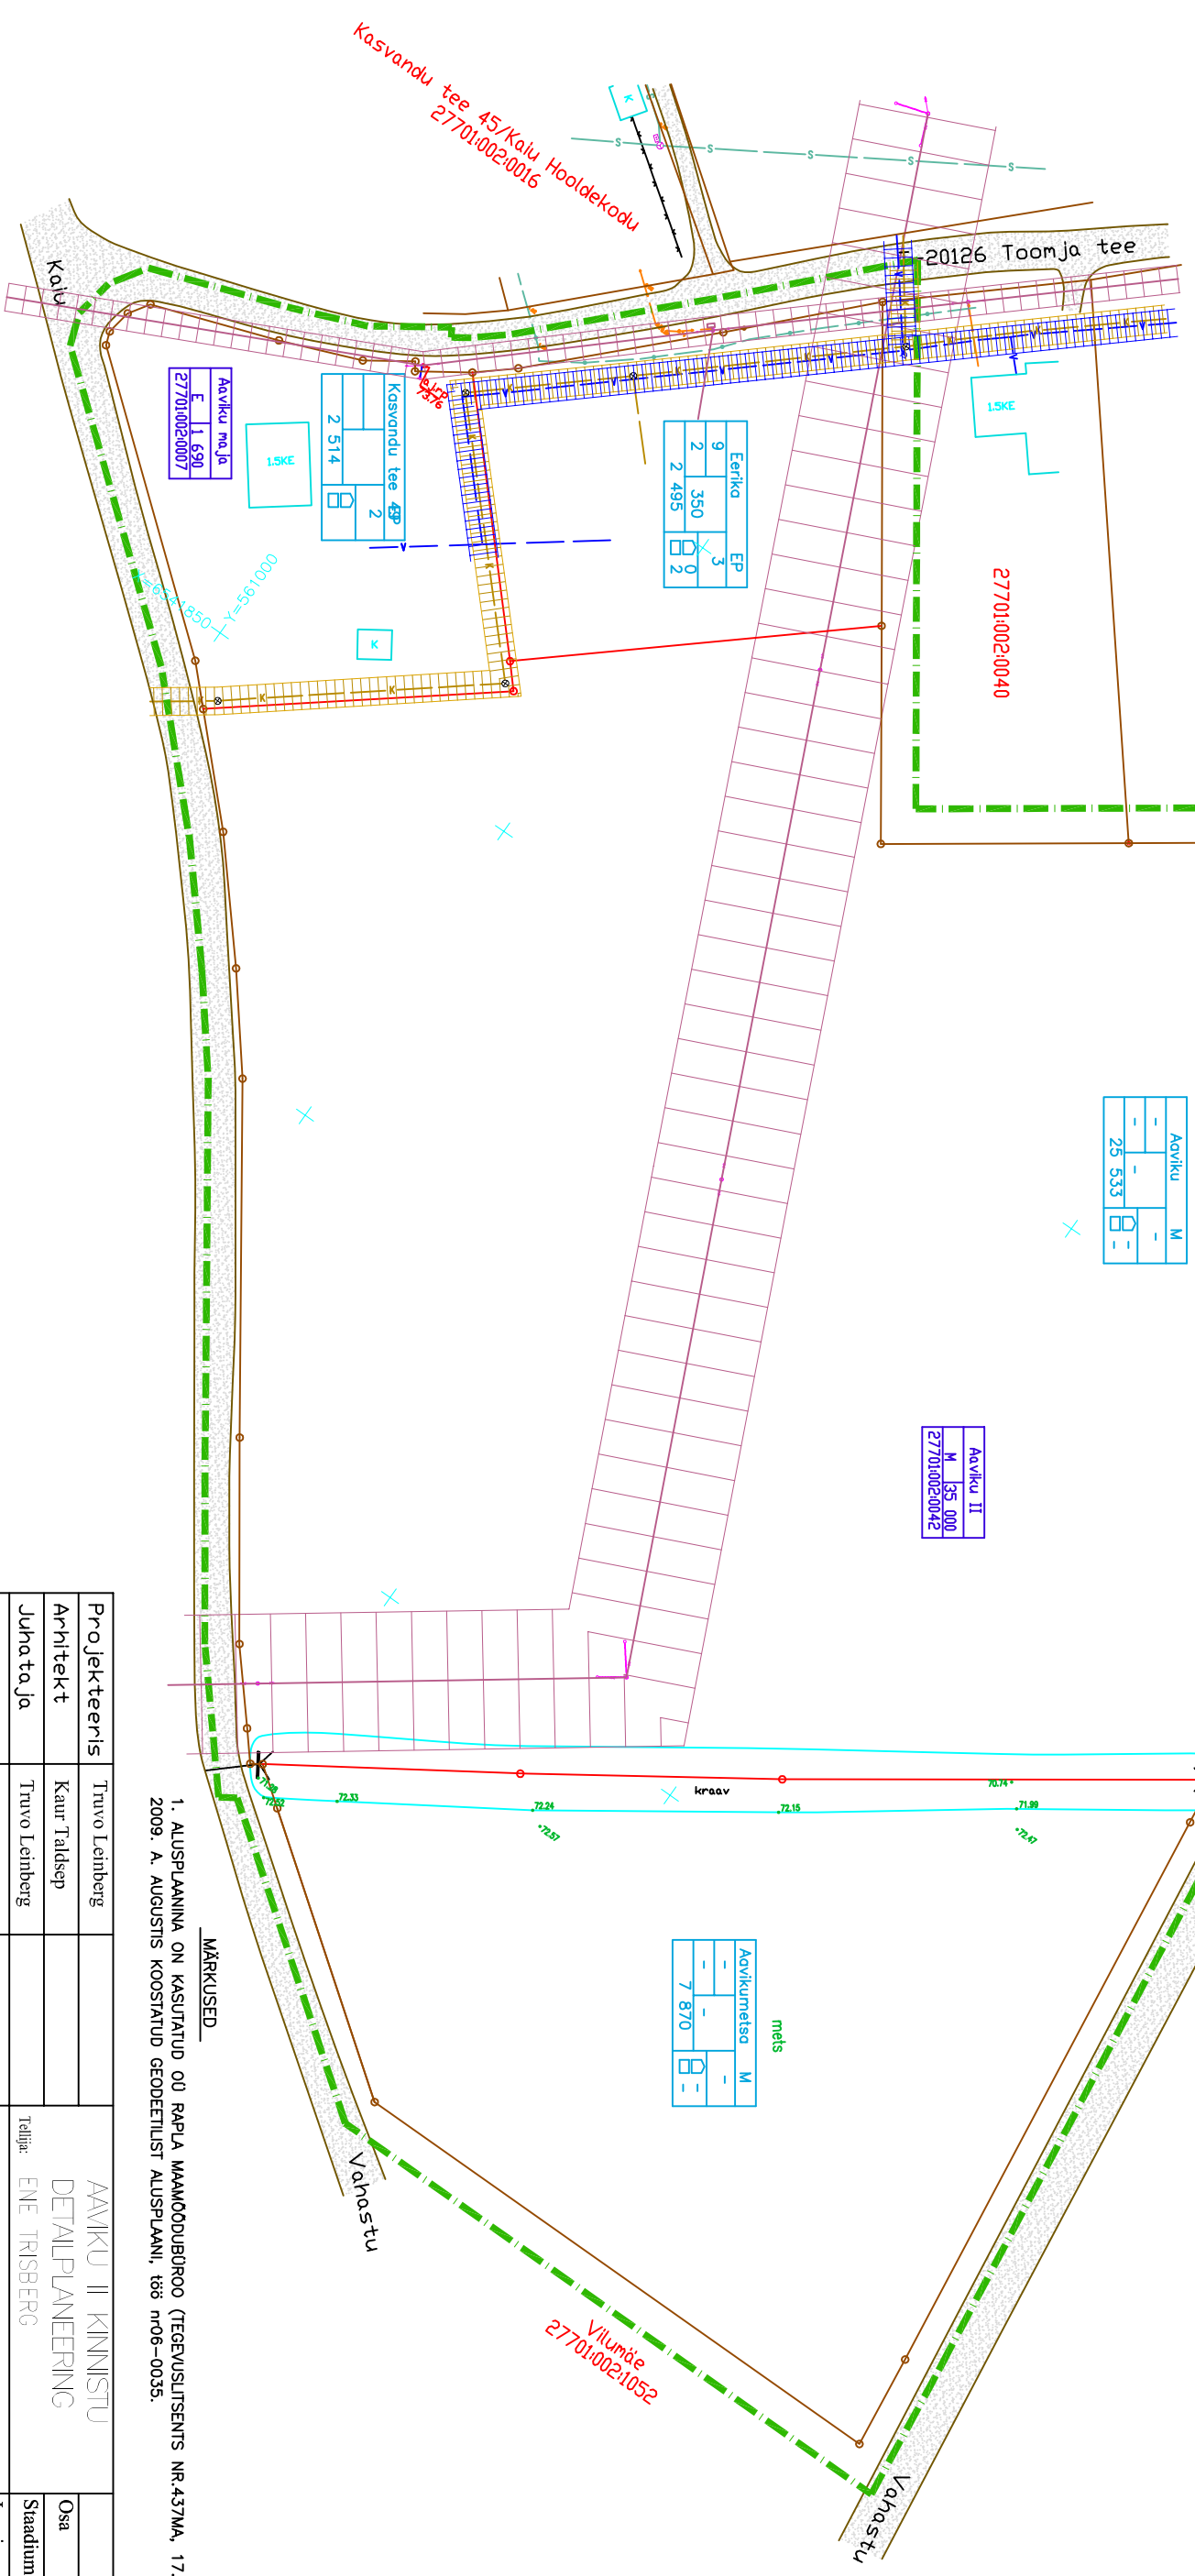

Projekteeris	Truvo Leinberg	AAVIKU II KINNISTU DETAILPLANEERING	Osa
Arhitekt	Kaur Taldsep	Talilge: ENE TRISBERG	Staadium DP
Juhataja	Truvo Leinberg	Address: Aviiku II, Kaitsevõnd, Kaitsevõnd, Rapla linn	Joonis DP-5
		Joonis: TEHNOVÕRGRÜD	Mõõt 1:1000
			Kuupäev 09.09

ESIMENE ASI OÜ
Tallinna mnt 32, Jüuru, Jüuru vald
MTR. nr. EEP001481

