


- TINGMÄRGID:**
- PLANEERINGUALA PIIR
 - OLEMASOLEVAD KINNISTUPIIRID
 - KRUNDI PIIRID
 - VEETRASS
 - KANALISATSIOON
 - OLEMASOLEV 10KV LIIN

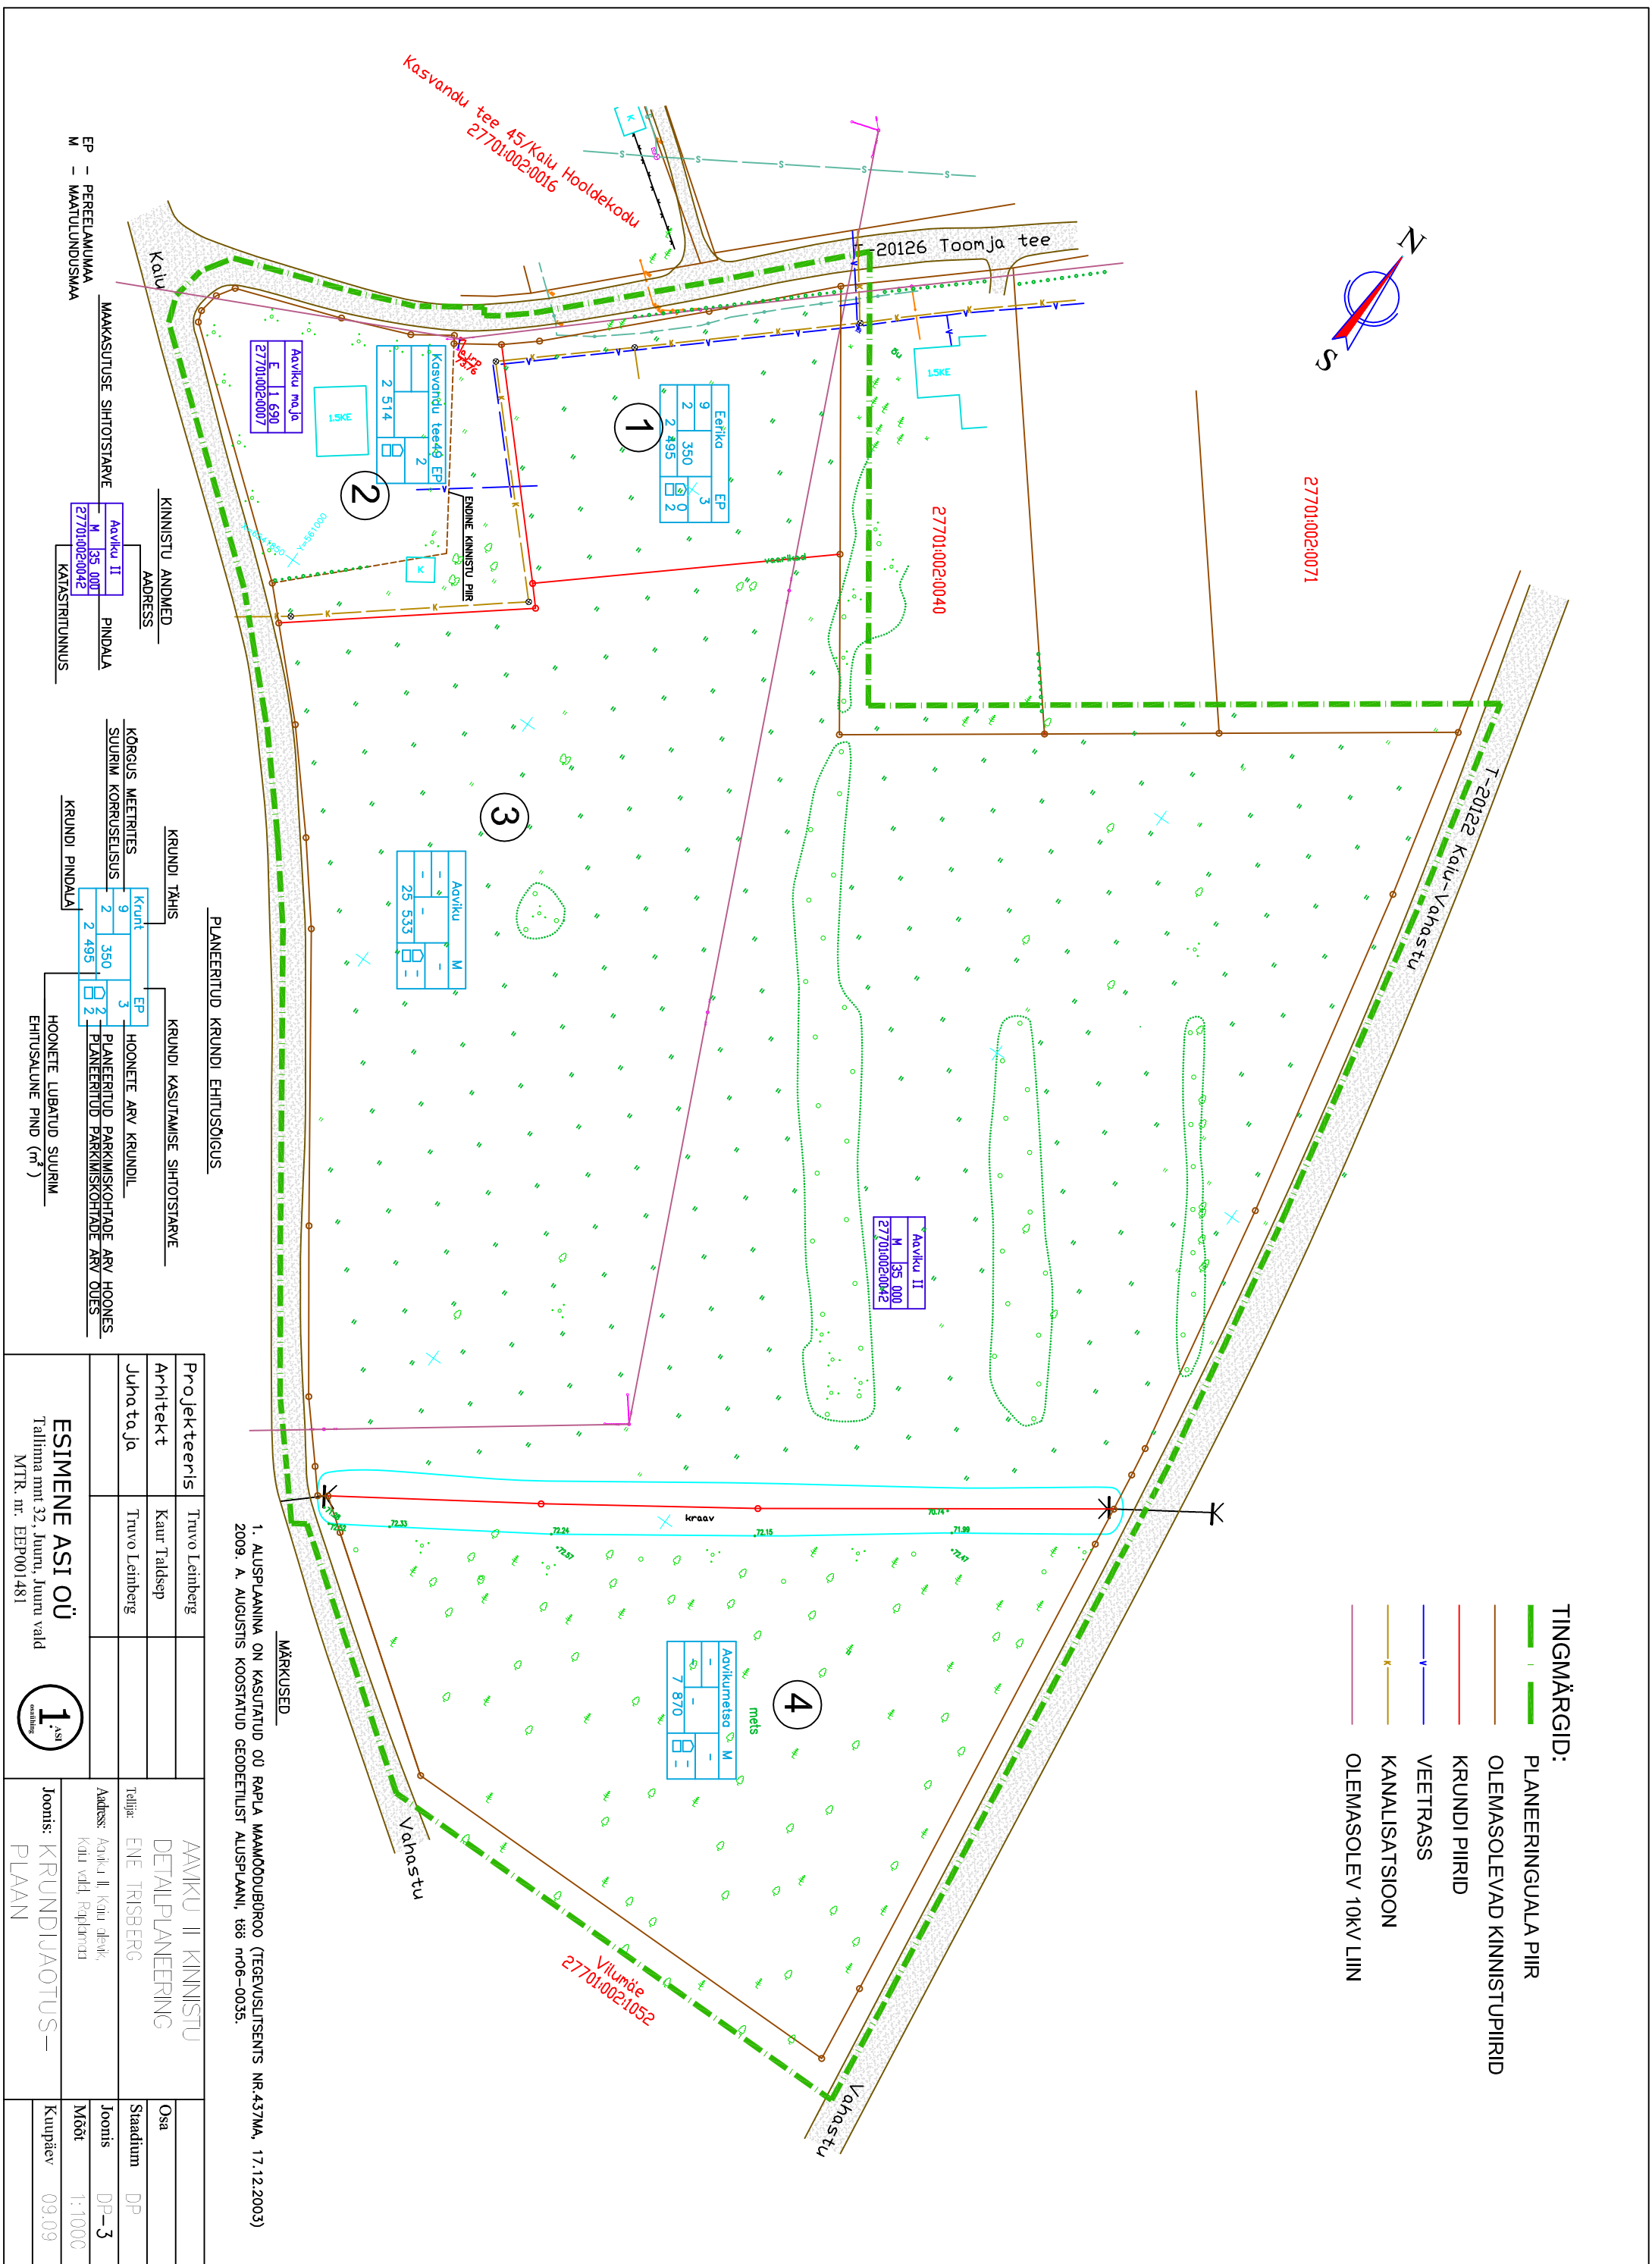

MÄRKUSED

1. ALUSPLAANINA ON KASUTATUD OÜ RAPLA MAAMOODURÜROO (TEGEVUSLITSENTS NR.437MA, 17.12.2003) 2009. A. AUGUSTIS KOOSTATUD GEODEETILIST ALUSPLAANI, tšh nr06-0035.

MAKASUTUSE SIHTOTSTARVE		KINNISTU ANDMED		KRUNDI TÄHIS		KRUNDI KASUTAMISE SIHTOTSTARVE	
EP - PEREELAMUAMA	M - MAATULUNDUSMAA	Aviku II	Aviku II	Krunt	EP	KRUNDI KASUTAMISE SIHTOTSTARVE	HOONETE ARV KRUNDIL
		M 25 000	M 25 000	9	3		HOONETE ARV KRUNDIL
		M 277010020007	M 277010020042	2	2		PLANEERITUD PÄRKIMISKOHTADE ARV OÜS
				2	2		PLANEERITUD PÄRKIMISKOHTADE ARV OÜS
				2	2		HOONETE LUBATUD SUURIM EHTUSALUNE PIND (m ²)

Projekteeris	Truvo Leinberg	AAVIKU II KINNISTU DETAILPLANEERING	Osa
Arhitekt	Kaur Taldsep	TAHIS	DP
Juhataja	Truvo Leinberg	Tahis	DP-3
		Address: Aaviku II, Kalu alevik, Kalu vald, Raplanna	Mõõt
			1:1000
		Joonis: KRUNDIJAOTUS-PLAAN	Kuupäev
			09.09

ESIMENE ASI OÜ
Tallinna mnt 32, Jüuru, Jüuru vald
MTR. nr. EEP001481

